


设计单位
DESIGN UNIT

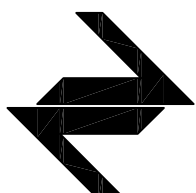

中图设计有限公司
ZT DESIGN Co., LTD
建筑工程乙级设计证书 A452007943

惠州市惠安新区湖湖乡双创孵化基地
(湖湖乡星湖社区24栋1楼44室)
E-mail: jianqin@zt1992@outlook.com
邮编: 556063

合作设计单位
CO-OPERATED UNIT

出图专用章
SIGN PROJECT SEAL

未加盖本公司出图专用章无效 INVALID NO THE SPECIAL SEAL

注册执业章
REGISTERED SEAL

建设单位


CLIENT

何海军

项目名称
PROJECT TITLE
西山区朝朝普普小区2403剪力墙修缮加固工程


图纸名称
DRAWING TITLE
剪力墙修缮加固平面图及大样图

项目负责人 PROJECT DIRECTOR	倪威成	
审定人 AUTHORIZED BY	赵尚飞	
审核人 EXAMINED BY	余慧鹏	
专业负责人 DISCIPLINE RESPONSIBLE BY	赵尚飞	
校对 CHECKED BY	魏大勇	
设计人 DESIGNED BY	刘正军	
制图人 DRAWING BY	刘正军	
专业 SPECIALITY	结构	设计阶段 DESIGN STAGE
比例 SCALE	1:100	日期 DATE
工程编号 PROJECT NO.	图号 DRAWING NO.	2024.04
规格 PAGE SIZE	A2	版本 VERSION
		02 (共02页)
		第一版

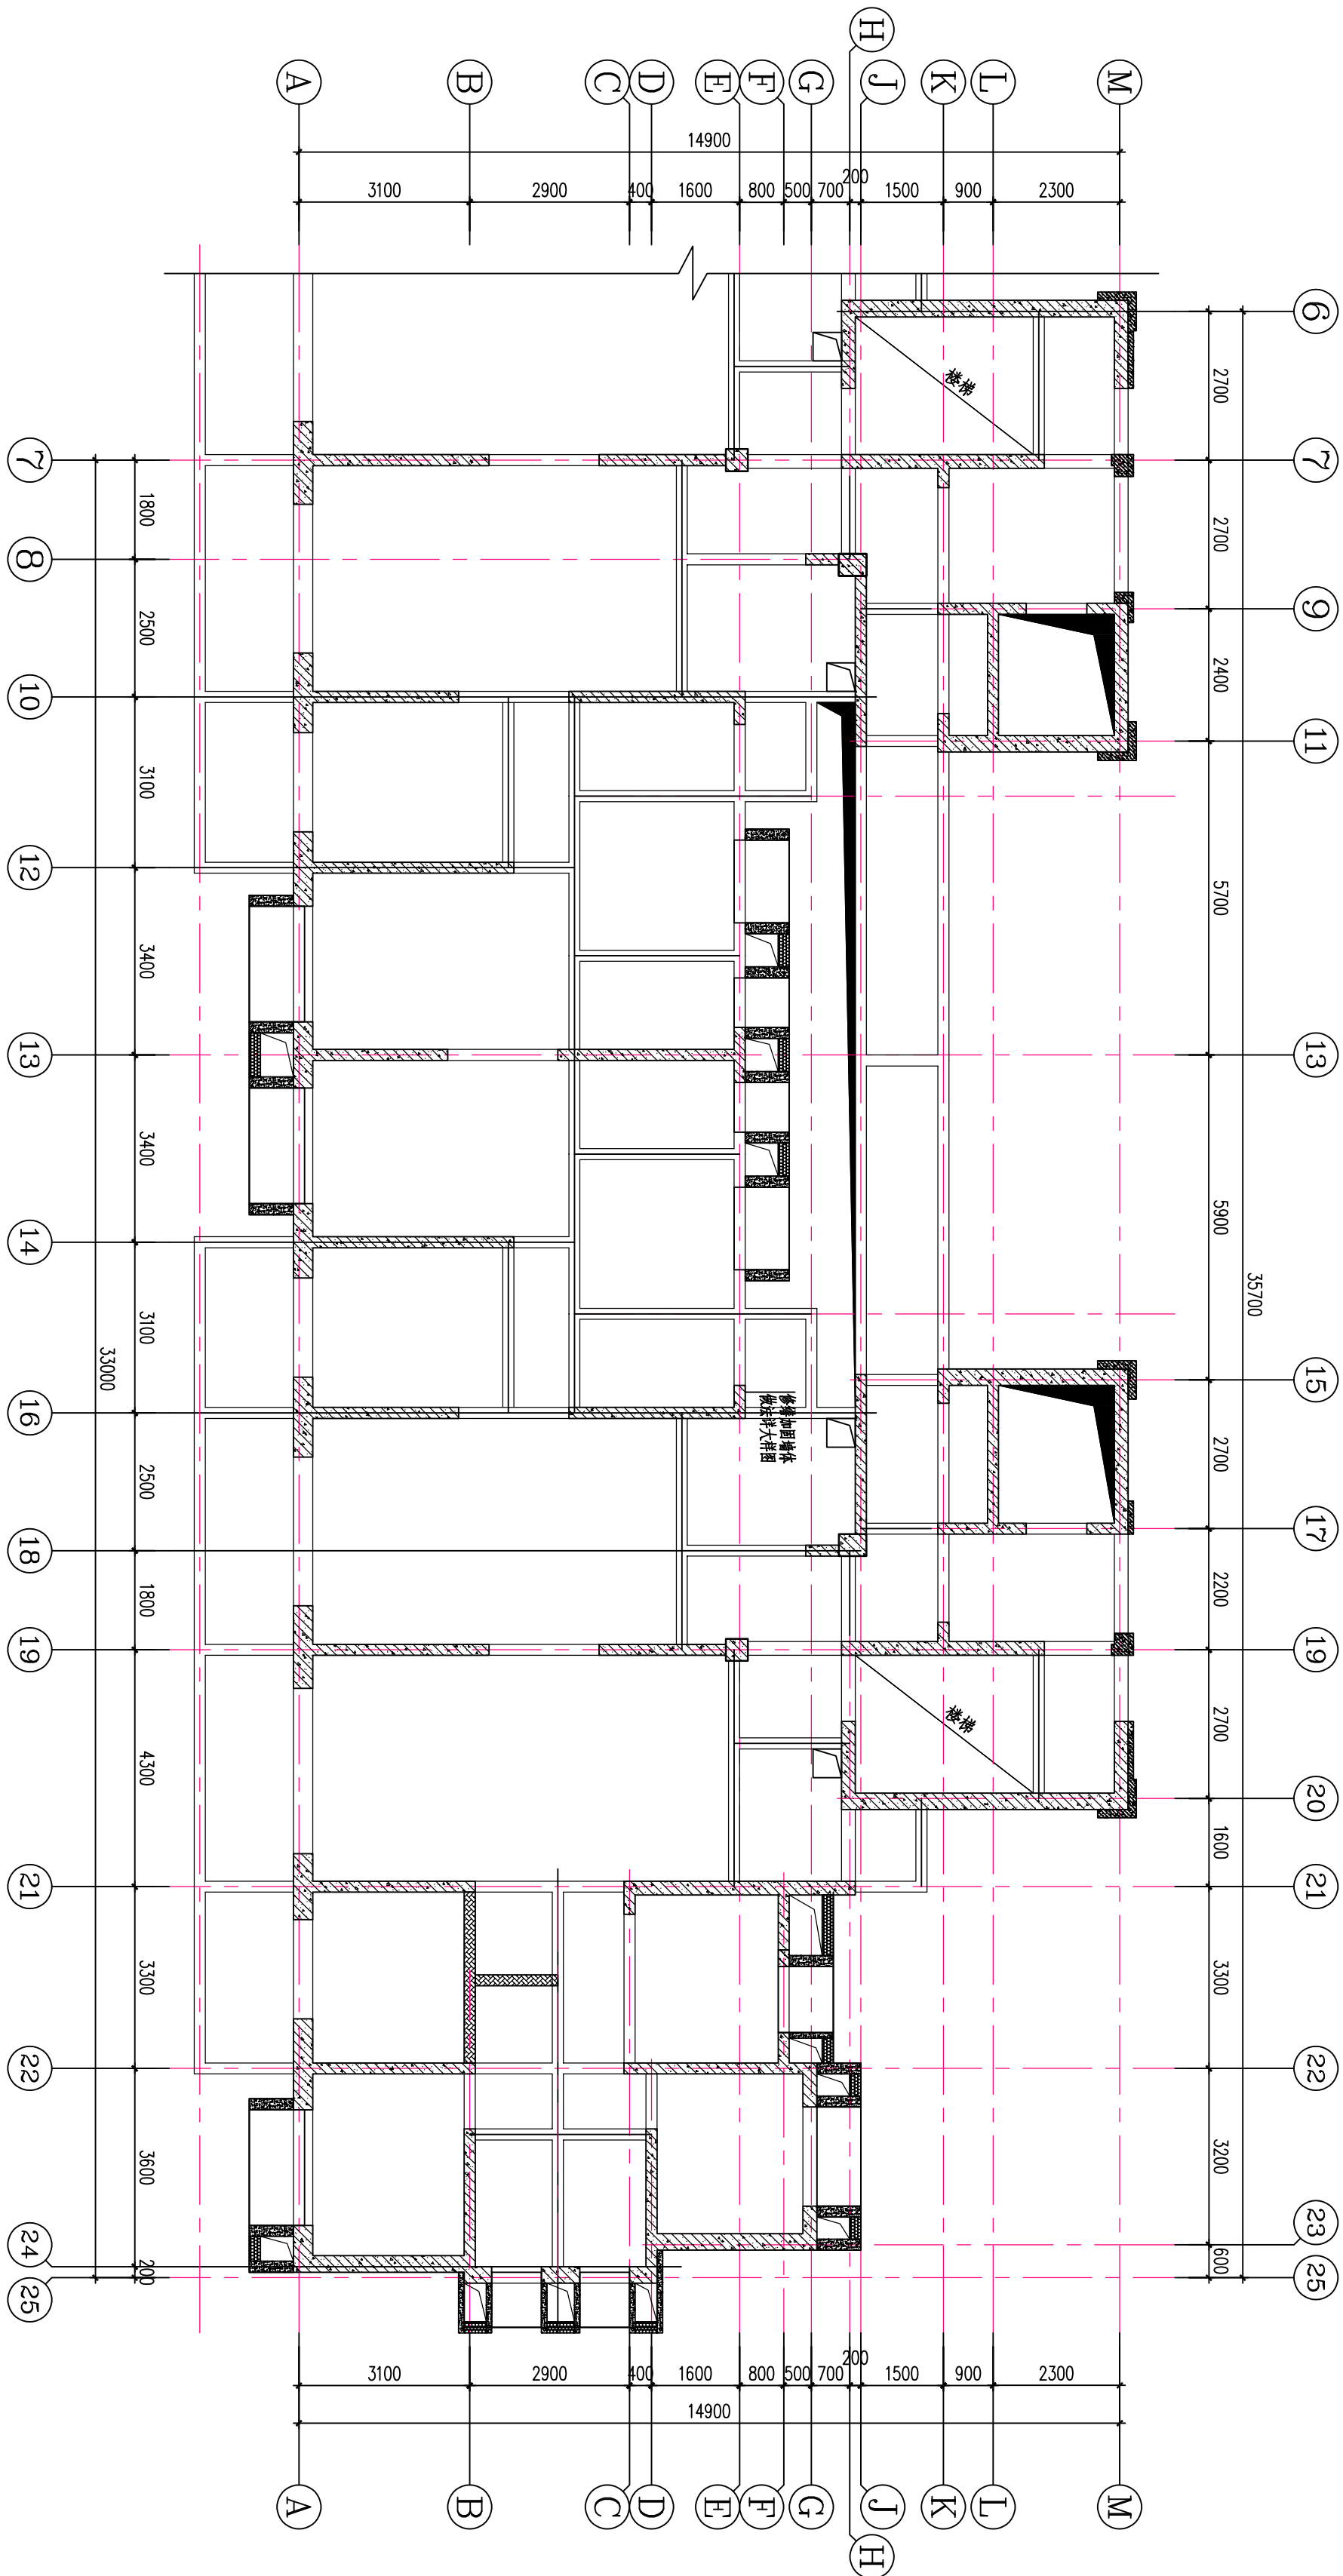


24楼(69.10m~72.05m标高处)剪力墙修缮加固平面图

1:100

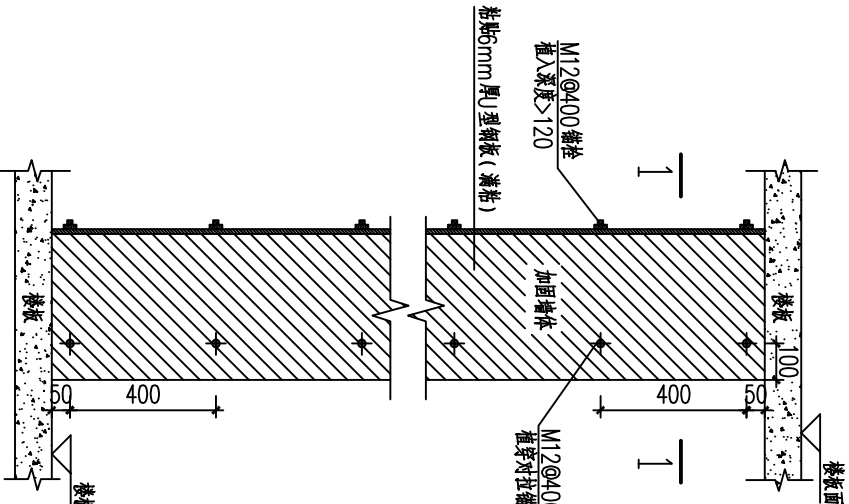

剪力墙修缮加固大样图

1:20

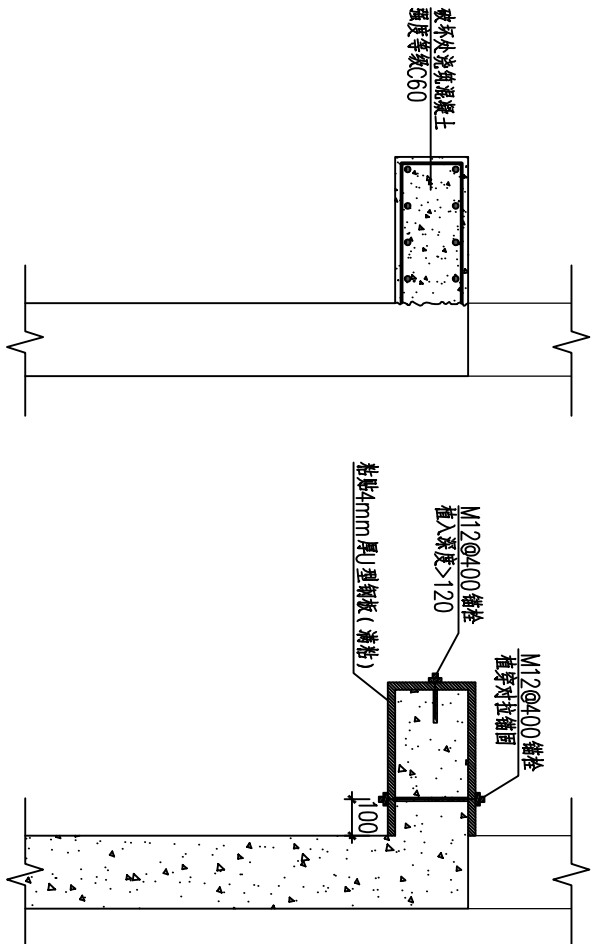

1-1 1:20